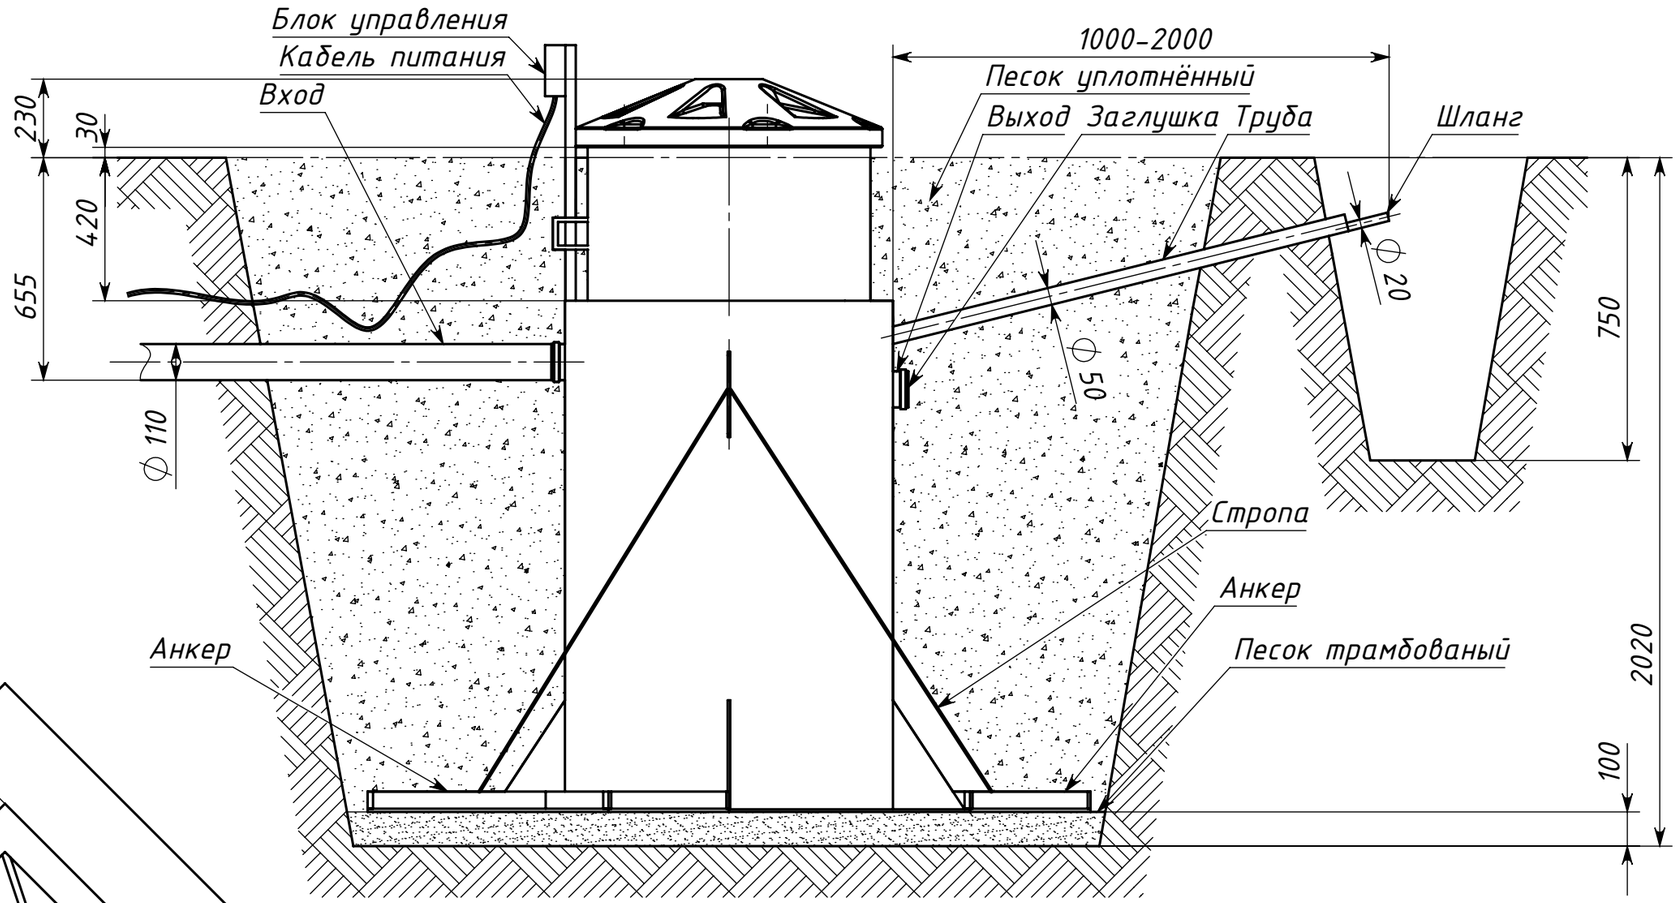

Вид сверху

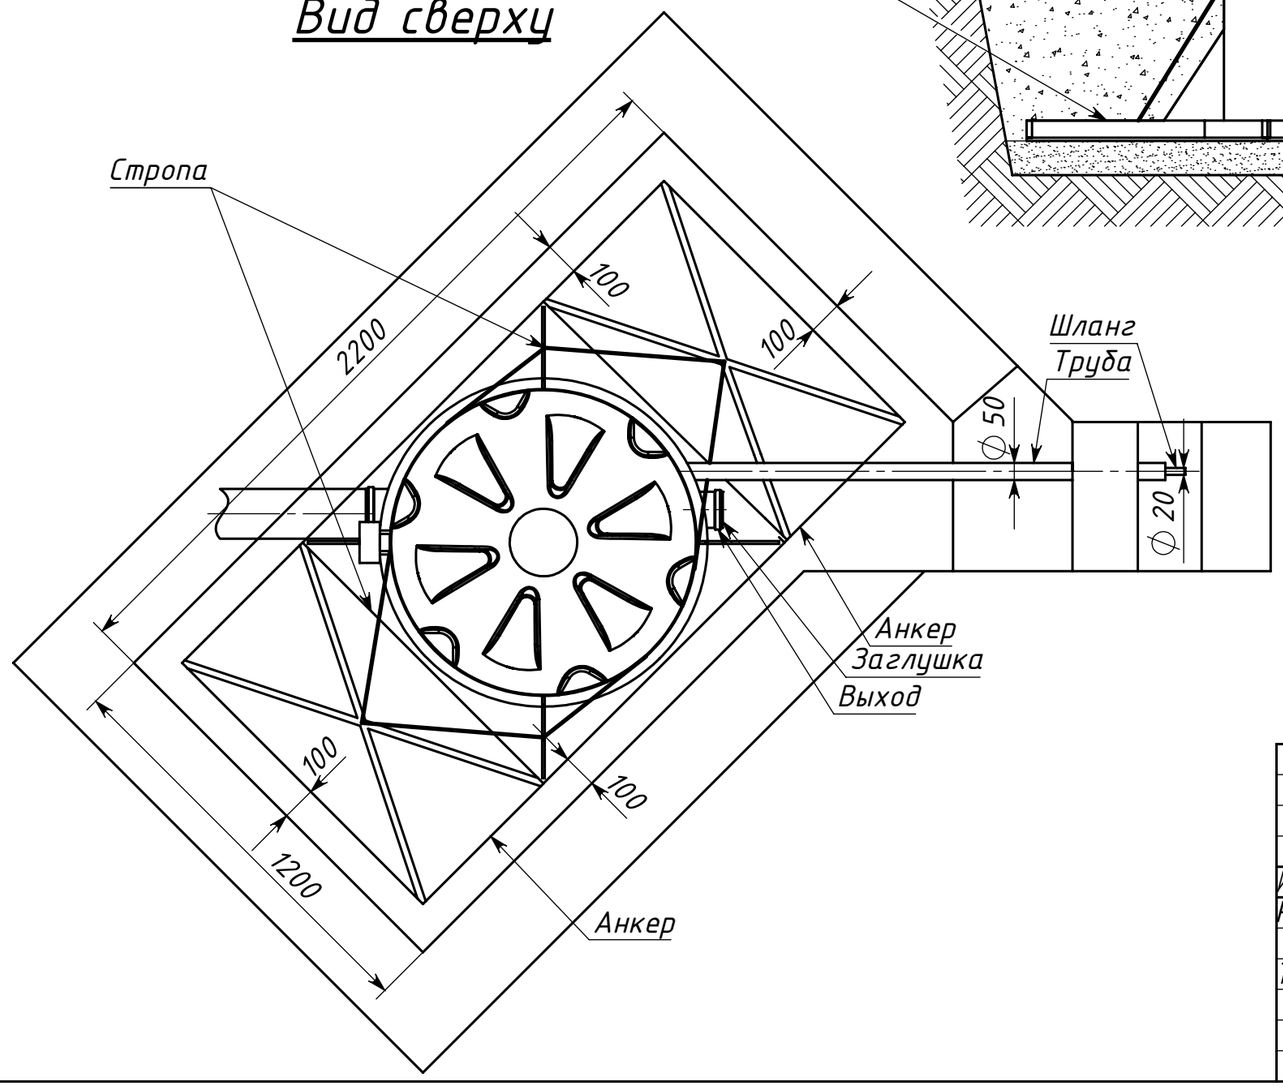

Изм.	Лист	№ докум	Подп.	Дата	KOLOMAKI Kolo Vesi 3			
Разраб.					Схема монтажа на участках с высоким уровнем грунтовых вод	Лит.	Масса	Масштаб
Пров.								1:18
Т. контр.						Лист	Листов 1	
Н. контр.								
Утв.								

Подпись и дата | Инв. № дубл. | Взам. инв. № | Подпись и дата | Инв. № подл.